Umbau und Sanierung des Pfarrhauses St. Josef

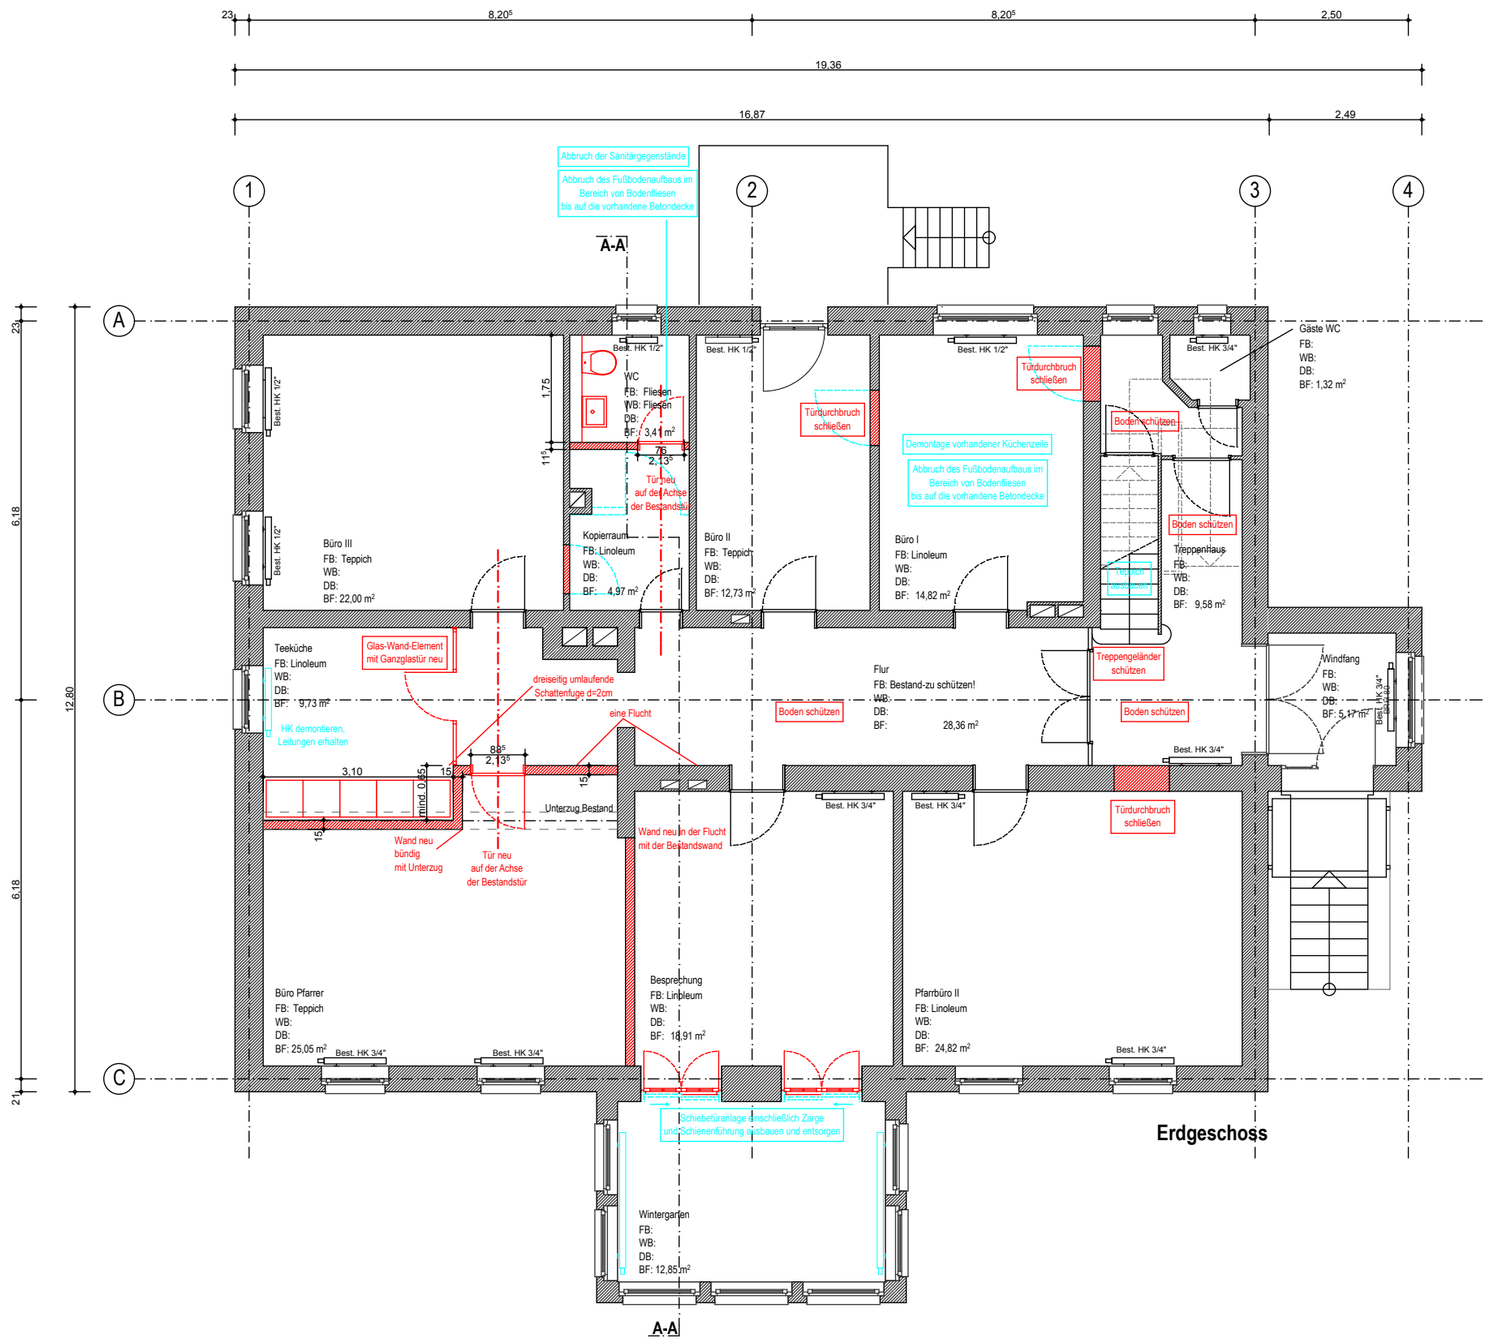

28.09.2011

VORABZUG

SCHOEPS & SCHLÜTER
Architekten GmbH

Tel +49(0)251 289 23 53-0 Fax +49(0)251 289 23 53-53
Mail info@schoeps-schlueter 3w www.schoeps-schlueter.de

Ausführungsplanung

EG
1:50